


hřiště

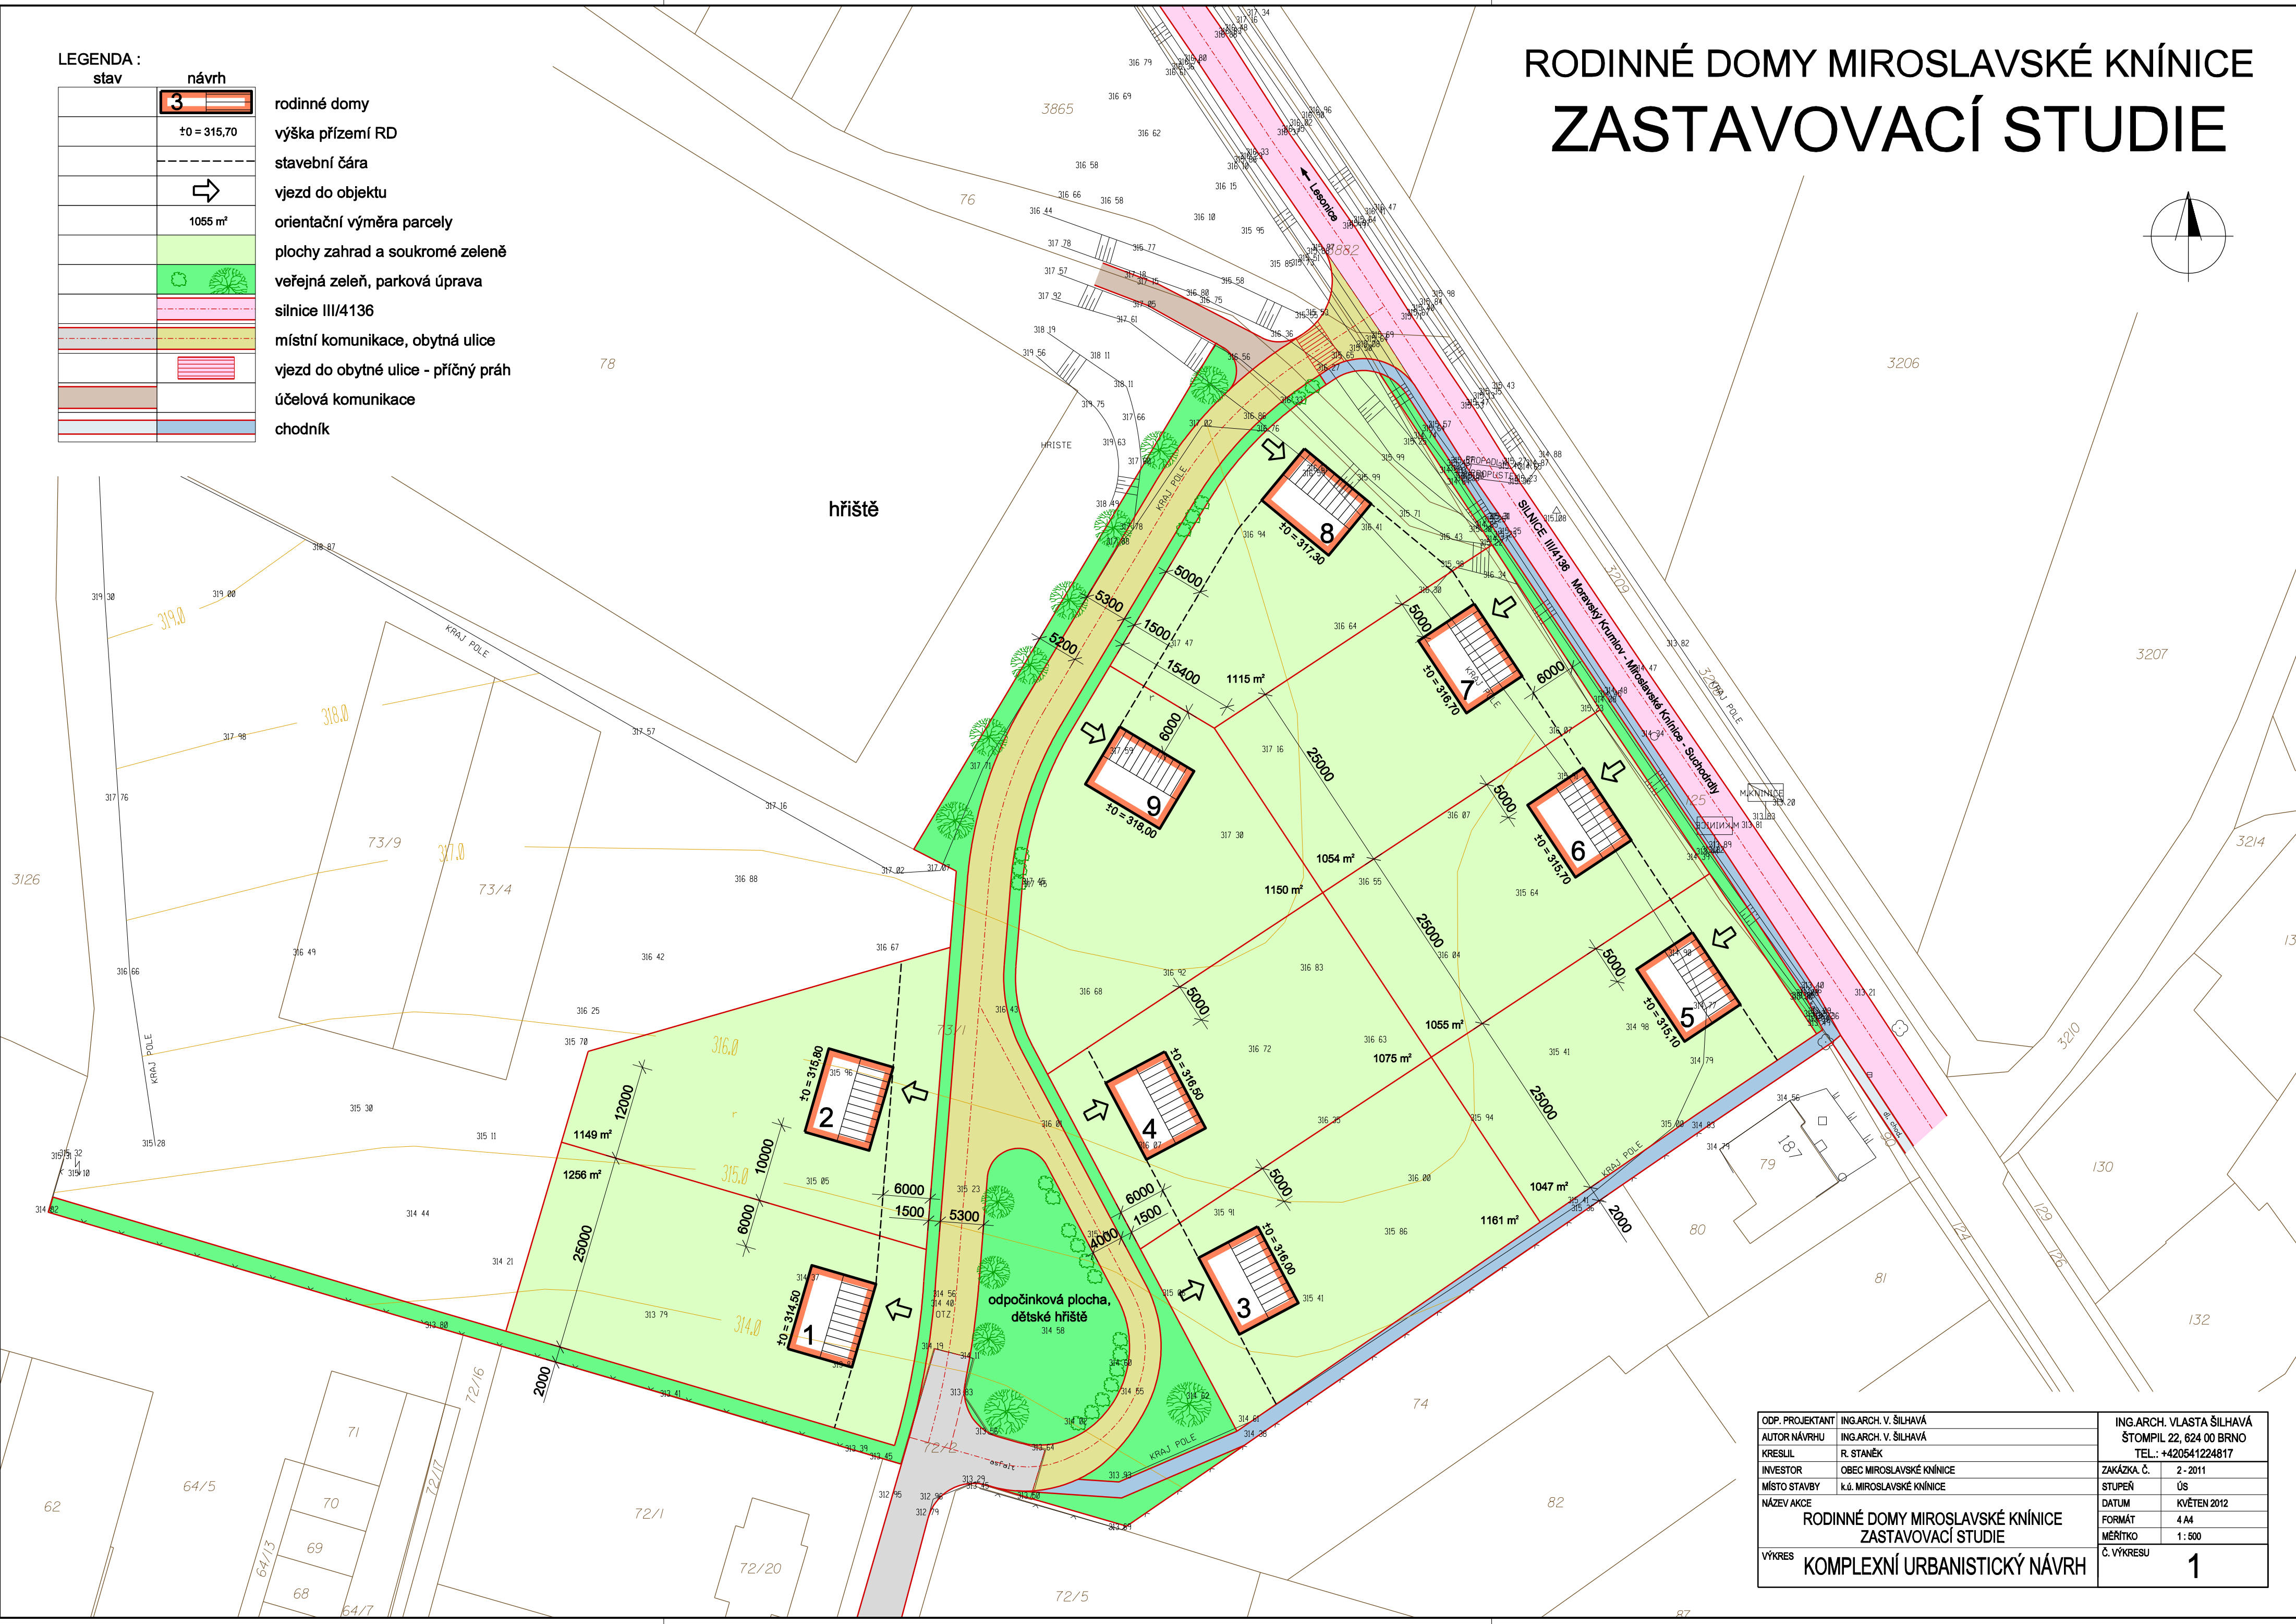

ODP. PROJEKTANT	ING.ARCH. V. ŠILHAVÁ	ING.ARCH. VLASTA ŠILHAVÁ		
AUTOR NÁVRHU	ING.ARCH. V. ŠILHAVÁ	ŠTOMPIL 22, 624 00 BRNO		
KRESLIL	R. STANĚK	TEL.: +420541224817		
INVESTOR	OBEC MIROSLAVSKÉ KNÍNIČE	ZAKÁZKA. Č.	2 - 2011	
MÍSTO STAVBY	k.ú. MIROSLAVSKÉ KNÍNIČE	STUPEŇ	ÚS	
NÁZEV AKCE	RODINNÉ DOMY MIROSLAVSKÉ KNÍNIČE ZASTAVOVACÍ STUDIE		DATUM	KVĚTEN 2012
VÝKRES	KOMPLEXNÍ URBANISTICKÝ NÁVRH	FORMÁT	4 A4	
		MĚŘÍTKO	1 : 500	
		Č. VÝKRESU	1	