

Územní plán Miroslavské Knínice




Legenda

	HRANICE KATASTRÁLNÍHO ÚZEMÍ
	ZASTAVĚNÉ ÚZEMÍ OBCE k.č. 2016
	ZASTAVITELNÉ PLOCHY
	ÚZEMNÍ REZERVY
	KORIDOR DOPRAVNÍ INFRASTRUKTURY

DOPRAVNÍ INFRASTRUKTURA		Koridor pro optimalizaci lokality trati č.244 Hrubany nad J. / Ivančice - Selský

TECHNICKÉ LIMITY	
	HRANICE OCHRANNÉHO PÁSMO
	HRANICE BEZPEČNOSTNÍHO PÁSMO

TECHNICKÁ INFRASTRUKTURA		EL. VEDENÍ VN. VN. TRAFOSTANICE
		TELEKOMUNICAČNÍ VEDENÍ
		PLYNOVOD
		VODOVOD
		VODODĚJ
		KANALIZACE SPÁŠKOVÁ
		KANALIZACE DĚŠŤOVÁ
		ČIŠŤIRNA ODPADNÍCH VOD

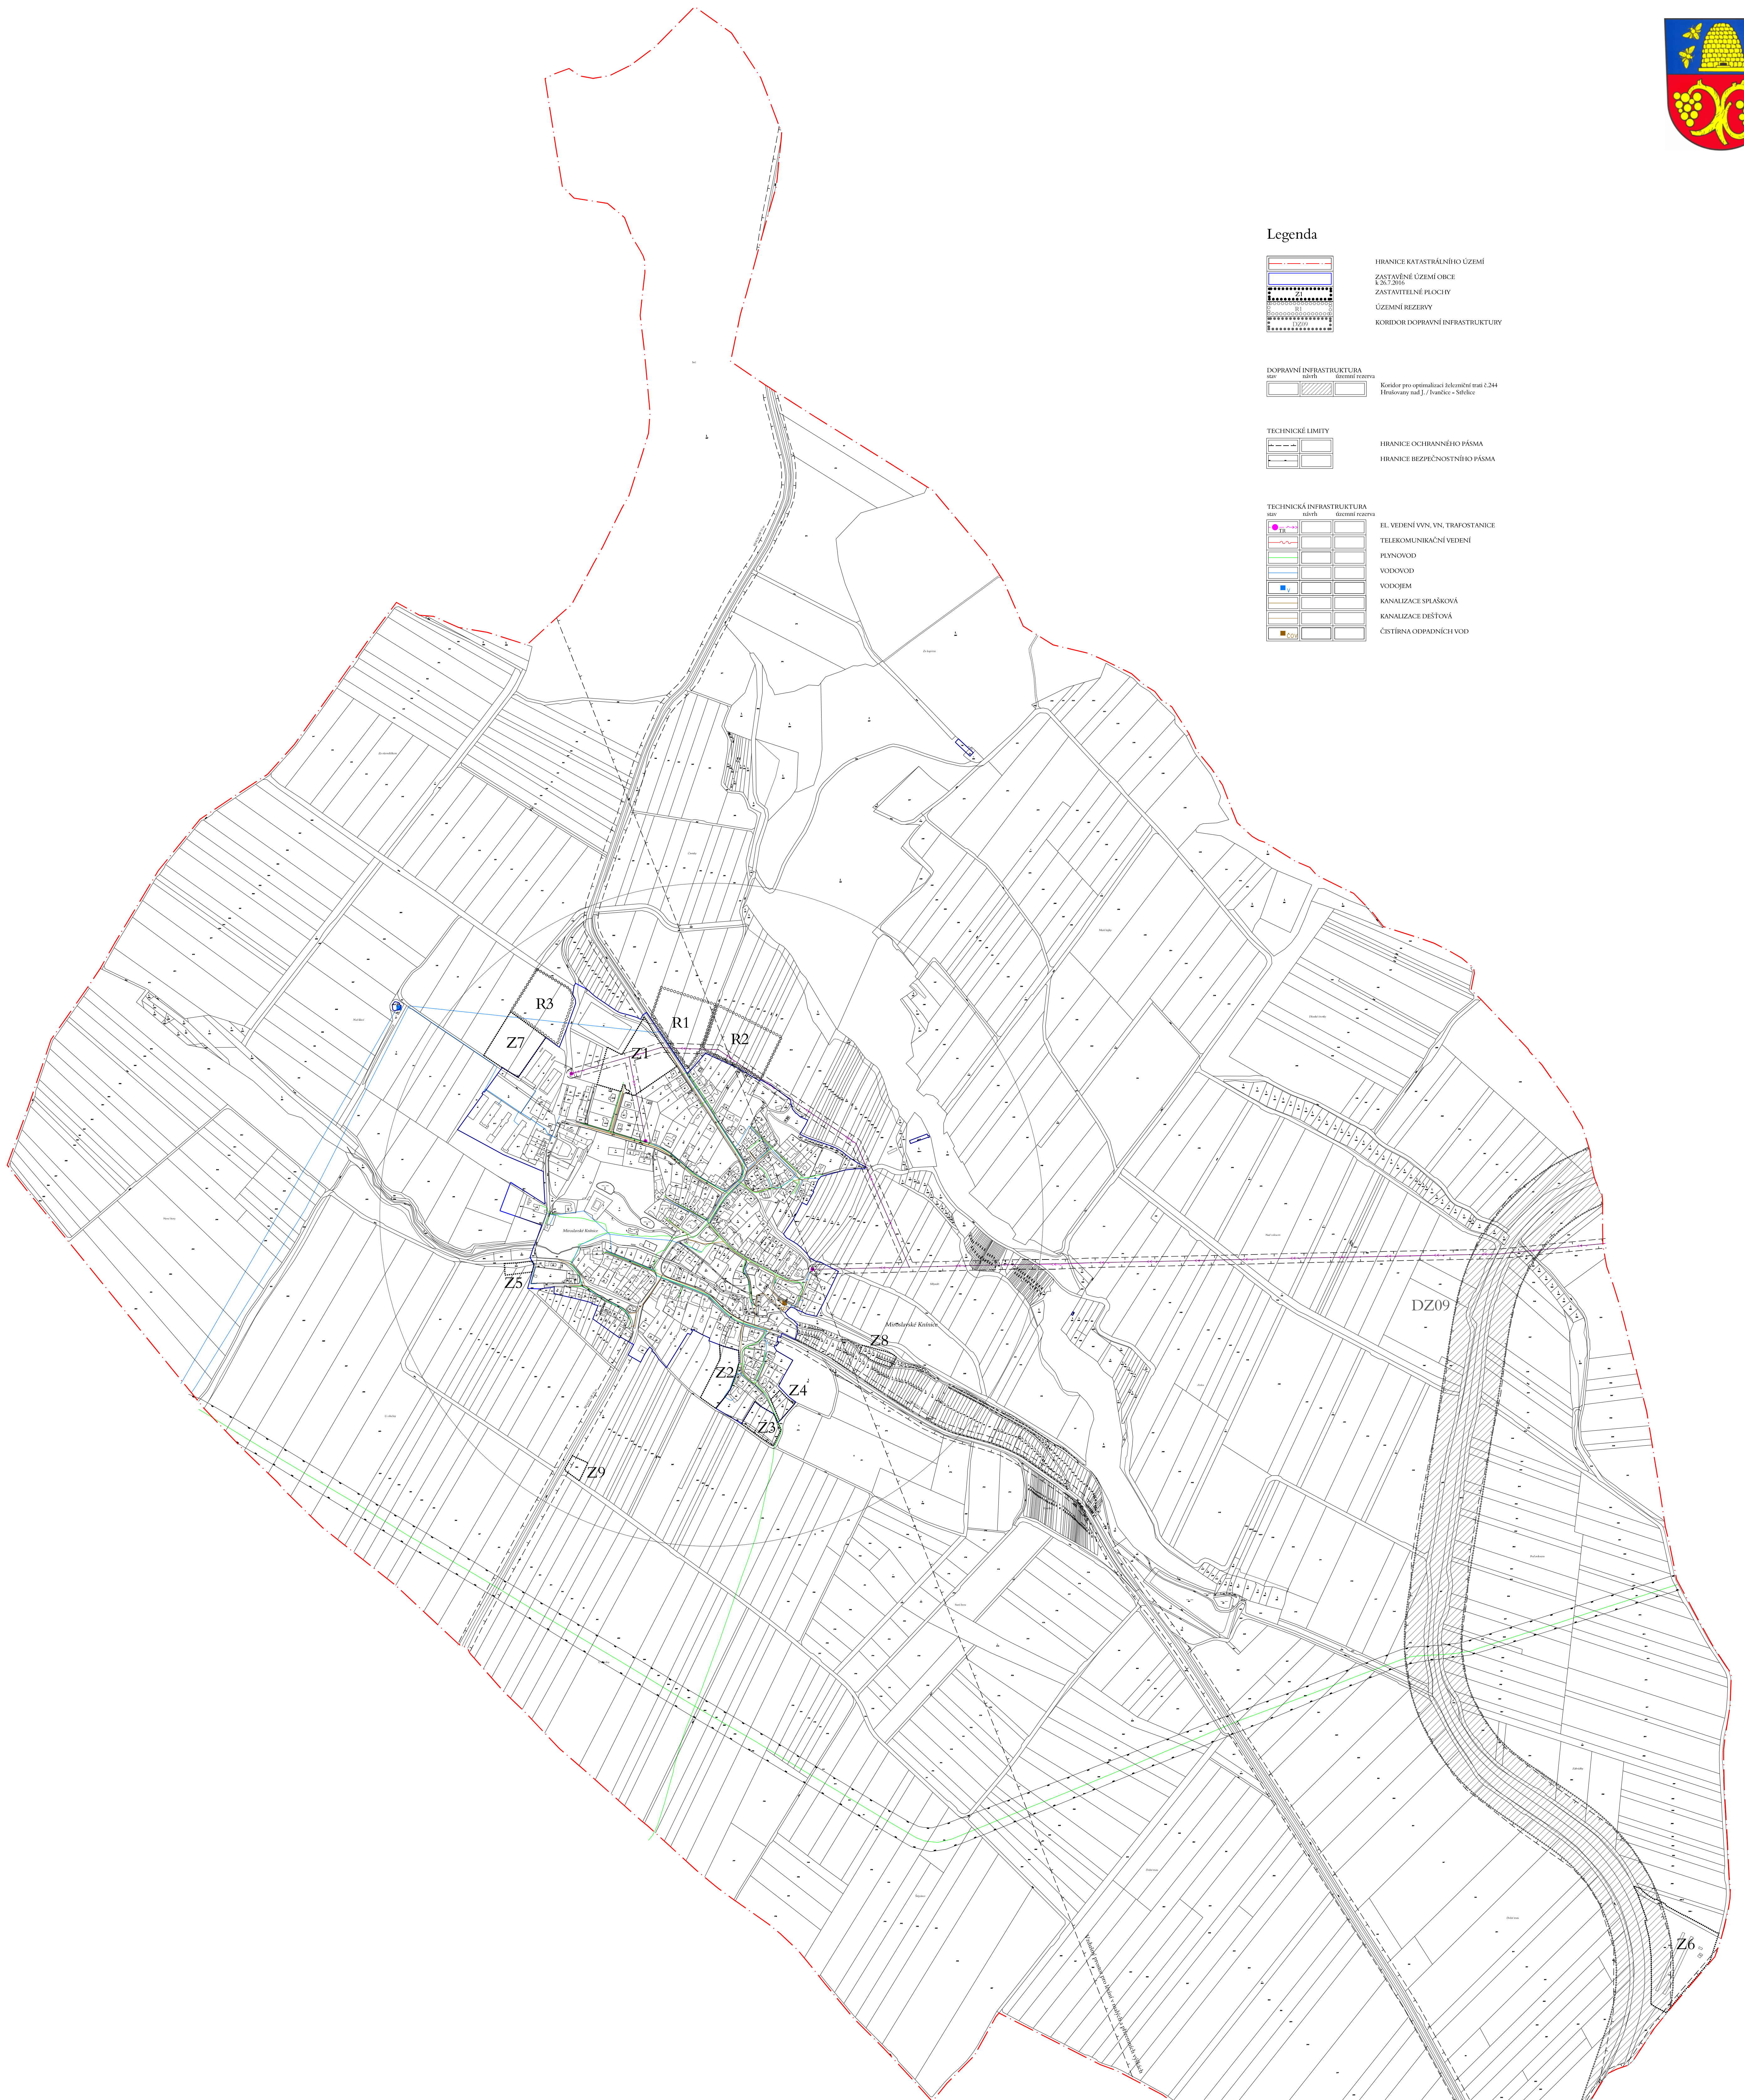

zpracovatel :	ARCHBRNO, s.r.o. J. Fajmonově 2227/12, 628 00 Brno, tel. 773 445 340 archbrno@archbrno.cz, www.archbrno.cz		
hlavní projektant :	Ing.arch. Ladislav Brožek		
zpracoval :	Martin Dvořák		
název akce :	ODŮVODNĚNÍ ÚZEMNÍHO PLÁNU MIROSLAVSKÉ KNÍNICE	ICO : 03766667	
název výkresu :	KOORDINAČNÍ VÝKRES TECHNICKÁ INFRASTRUKTURA	datum :	červenec 2017
		měřítko :	1 : 5 000
		č. výkr. :	4.1